




PLAN LOCAL D'URBANISME

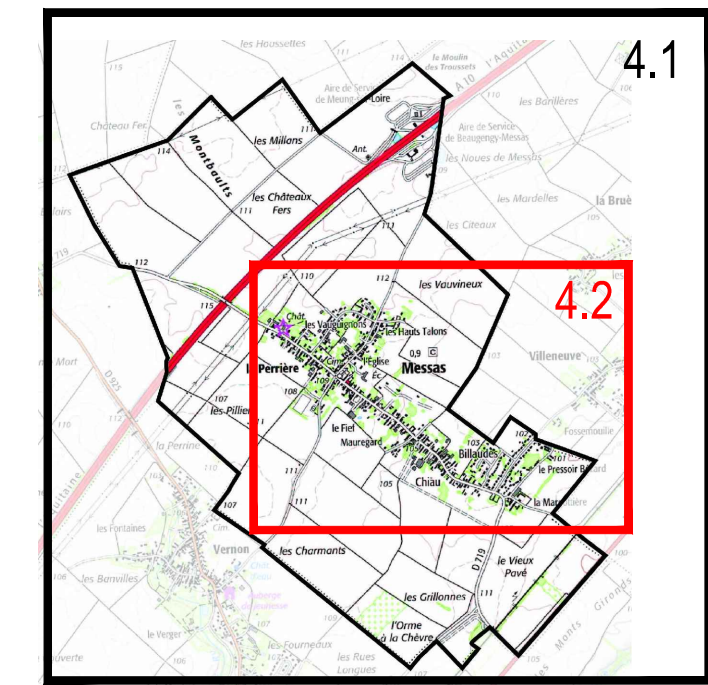

PLAN DE ZONAGE  
Le bourg  
Echelle : 1/2500

Objet	Date	20 janvier 2022
Approuvé le		
Révisé le		
Modifié le		
Mis à jour le		

**DOCUMENT  
PROVISOIRE**

ecmo 1, rue Niepce - 45700 Villemandeur



**Eléments du paysage à préserver**

**Patrimoine architectural :**

- Bâti/ouvrage remarquable
- Eglise
- Bâtiment
- Grange
- Mur
- Secteur
- Ensemble bâti
- Elément architectural
- Croix
- Puits
- Pilier
- Gouttière

**Patrimoine naturel :**

- Arbre
- Haie
- Alignement d'arbres
- Espace arboré
- Parc

**Légende :**

	Limite des zones
--	------------------

	Objet	Bénéficiaire
	Emplacement réservé	
①	Liaison douce	Commune
②	Voie	Commune
③	Elargissement du chemin	Commune
④	Elargissement de la rue	Commune
⑤	Piste cyclable	Commune